


# ΕΦΗΜΕΡΙΣ ΤΗΣ ΚΥΒΕΡΝΗΣΕΩΣ
## ΤΗΣ ΕΛΛΗΝΙΚΗΣ ΔΗΜΟΚΡΑΤΙΑΣ

ΕΝ ΑΘΗΝΑΙΣ ΤΗ 12 ΑΥΓΟΥΣΤΟΥ 1981 | ΤΕΥΧΟΣ ΤΕΤΑΡΤΟΝ | ΑΡΙΘΜΟΣ ΦΥΛΛΟΥ 419


## ΠΕΡΙΕΧΟΜΕΝΑ

### ΠΟΛΕΟΔΟΜΙΑ

**ΑΠΟΦΑΣΕΙΣ**



**ΑΝΑΚΟΙΝΩΣΕΙΣ**



## ΠΟΛΕΟΔΟΜΙΑ

**ΑΠΟΦΑΣΕΙΣ**

Ἀριθ. 1477 (1)

Περὶ ἀναγνωρίσεως ὁδοῦ στὸ Ἀγρίνιο ὅτι προϋπάρχει τοῦ ἔτους 1923 (ὑπόθεση Σταυρούλας Ζαμπάρα), στὸ Ν. Αἰτωλ/νίας.

Ο ΝΟΜΑΡΧΗΣ ΑΙΤΩΛΙΑΣ ΚΑΙ ΑΚΑΡΝΑΝΙΑΣ

Ἔχοντας ὑπόψη: 1) Τὶς διατάξεις τοῦ 3200/1955 «περὶ Διοικητικῆς ἀποκεντρώσεως», 2) τὶς διατάξεις τοῦ ἀπὸ 20.6.1955 Β. Δ/τος «περὶ ἐξαιρέσεως ἀπὸ τῆς κατὰ τὴν παράγρ. 1 τοῦ ἄρθρου 1 τοῦ Ν. 3200/1955 ἁρμοδιότητος τοῦ Ὑπουργείου Δημοσίων Ἔργων, 3) τὶς διατάξεις τοῦ 863/1970 Β. Δ/τος «περὶ διαρθρώσεως τοῦ Ὑπουργείου Συγκοινωνιῶν καὶ Δημοσίων Ἔργων», ὅπως τοῦτο τροποποιήθηκε μὲ τὸ 572/1967 Β. Δ/γμα, 4) τὶς διατάξεις τοῦ 532/1970 Ν. Δ/τος «περὶ διοικητικῆς ἀποκεντρώσεως», 5) τὶς διατάξεις τοῦ 712/1970 Β. Δ/τος, ὅπως τροποποιήθηκε καὶ συμπληρώθηκε μὲ τὰ 677/1971 καὶ 198/1972 Β. Δ/τα, 6) τὴ Α7/16/11/7.10.70 κοινὴ ἀπόφαση τῶν Ὑπουργῶν περὶ ὀργανώσεως τῶν Περιφερειακῶν Ὑπηρεσιῶν τοῦ Ὑπουργείου Δημοσίων Ἔργων, 7) τὴ Α7/1.8/3/9.8.71 κοινὴ ἐγκύκλιο τῶν Πρωθυπουργοῦ, Ἀντιπροέδρου καὶ Ὑπουργοῦ τῶν Ἐσωτερικῶν περὶ ὀργανώσεως τῶν Νομαρχιῶν, 8) τὴν ἀπὸ 18.3.81 αἴτηση τῆς Σταυρούλας Ζαμπάρα συζ. Φωκίωνος Κυλάφη, 9) τὸ ἀπὸ Μάρτιο 1981 τοπογραφικὸ διάγραμμα, συνταχθὲν ἀπὸ τὸν ἰδιώτη μηχανικὸ Ἀθαν. Κουτσουπιᾶ, ποὺ δείχνει τὴν ὑπὸ ἀναγνώριση ὁδό, 10) τὰ ὑπ' ἀριθ. 20156/1893, 13082/1909, 15434/1911, 16122/1929, 6478/1934, 5934/1960 συμβόλαια τὰ ὁποῖα ἀναφέρουν τὴν ὕπαρξη τῆς διόδου, 11) τὴν ὑπ' ἀριθ. 3375/19.3.1981 βεβαίωση τοῦ Δήμου Ἀγρινίου, 12) τὴν 34/16.6.77 ἐγκ. τοῦ Ὑπουργείου Δημ. Ἔργων, 13) τὴ σύμφωνη γνωμοδότηση τοῦ Νομ/κοῦ Συμβουλίου Δημ. Ἔργων Αἰτωλοακαρνανίας, ὅπως αὐτὴ διατυπώθηκε στὸ ἀριθ. 4/1981 (θέμα 11ο πρακτικὸ αὐτοῦ), 14) τὴν ΕΣ 13121/8.10.80 ἀπόφαση τοῦ Νομάρχη Αἰτωλοακαρνανίας, περὶ ἀναθέσεως ἀσκήσεως μέρους ἁρμοδιοτήτων Νομάρχη ὑπὸ τὴν ἔνδειξη «Ἐντολῇ Νομάρχου», **ἀποφασίζουμε:**

Ἀναγνωρίζουμε ὅτι προϋπάρχει τοῦ ἔτους 1923 ἡ δίοδος ποὺ βρίσκεται μέσα στὸ ΟΤ 102 τοῦ σχεδίου πόλεως Ἀγρινίου, ὅπως αὐτὴ φαίνεται στὸ ἀπὸ Μάρτιο τοῦ 1981 τοπ. **διάγραμμα συνταχθὲν ἀπὸ τὸν ἰδιώτη μηχανικὸ Ἀθαν.** Κουτσουπιᾶ, ποὺ συνοδεύει τὴν ἀπόφαση αὐτὴ καθ' ὅτι κρίνεται ὡς διατηρητέα.


Ἡ ἀπόφαση αὐτὴ νὰ δημοσιευθεῖ στὴν Ἐφημερίδα τῆς Κυβερνήσεως.

Μεσολόγγι, 21 Μαΐου 1981

**Μὲ ἐντολὴ Νομάρχη**

Ἡ Προϊσταμένη Π.Ε.

ΑΓΑΘΗ ΑΝΑΓΝΩΣΤΟΠΟΥΛΟΥ

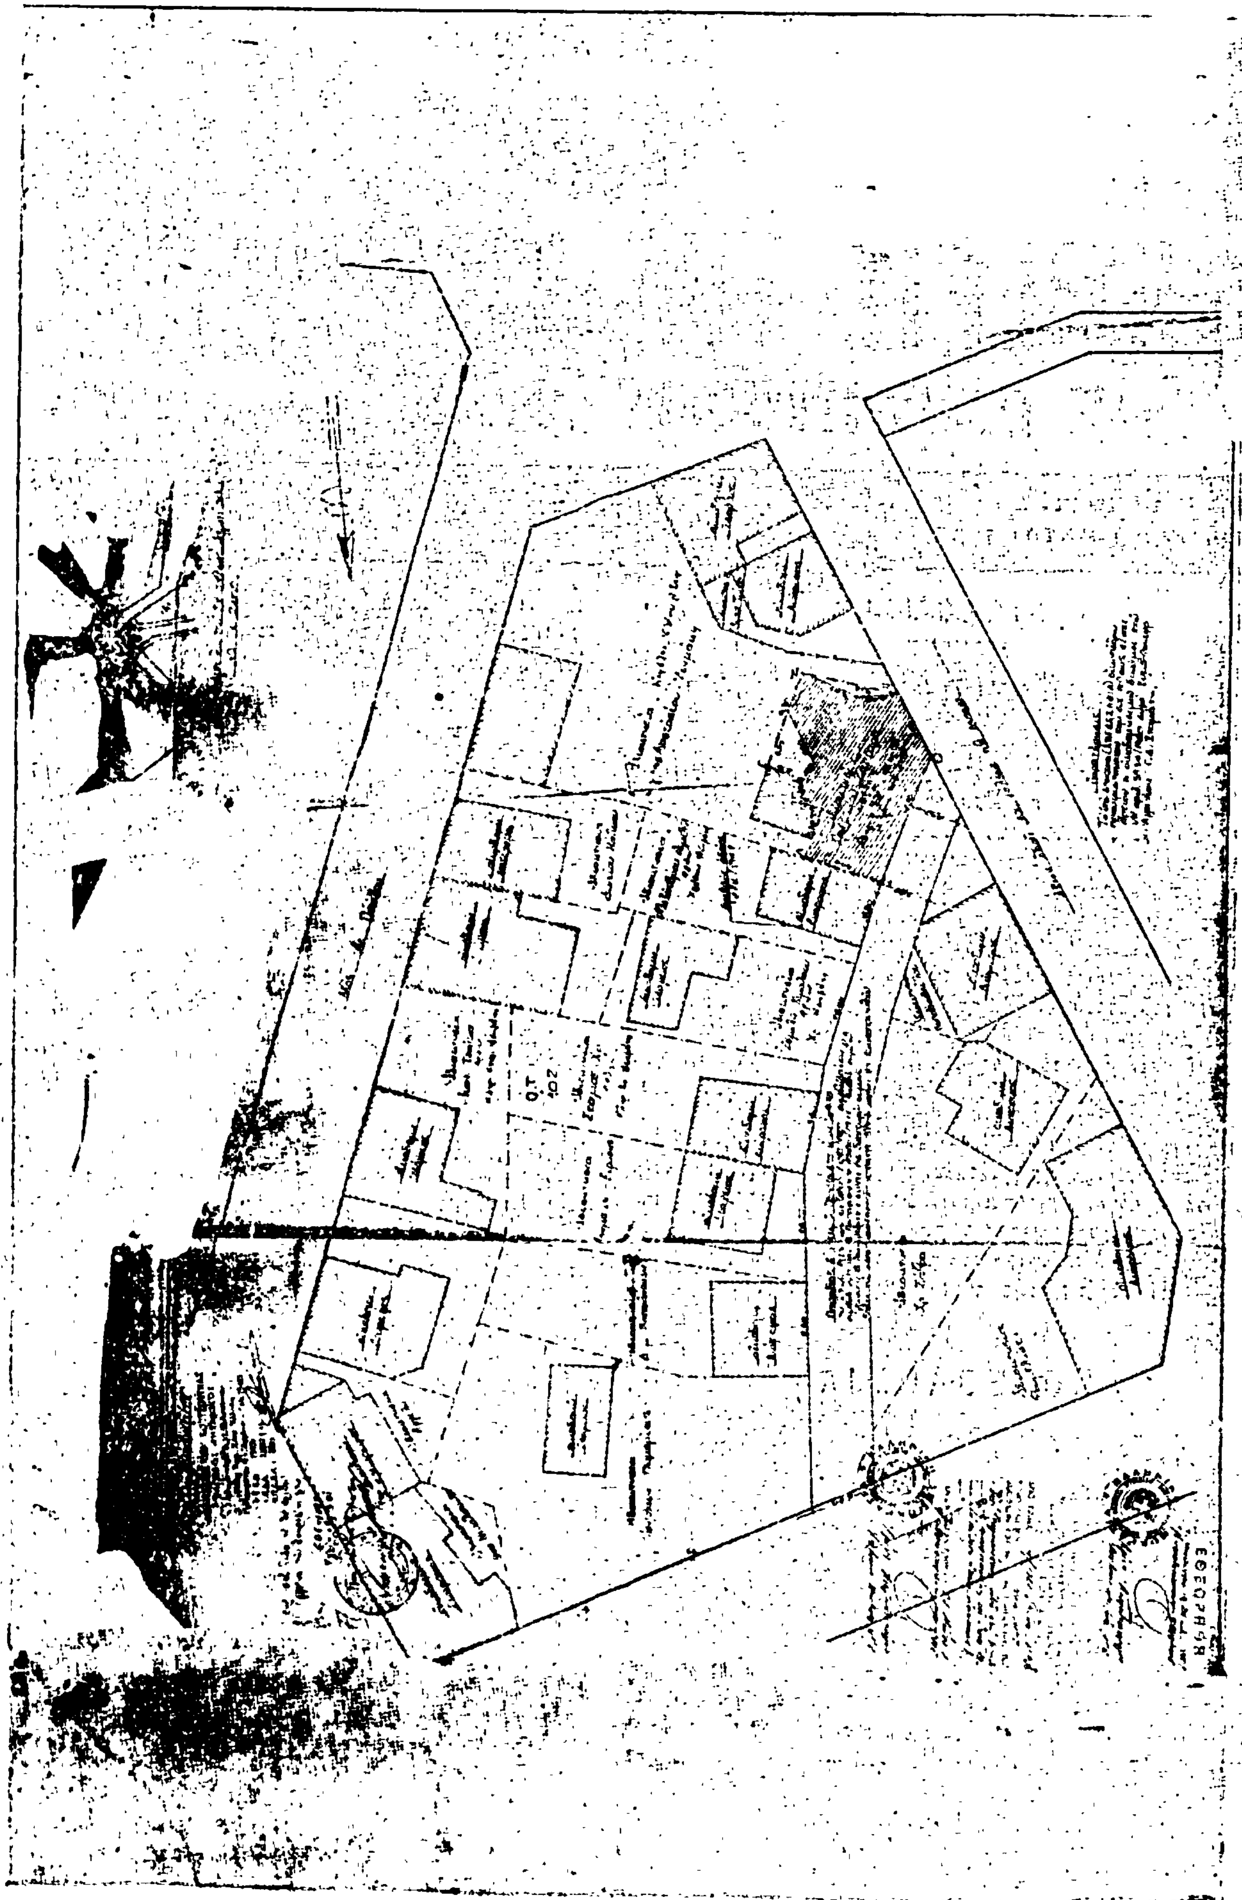

Ἀριθ. 2719 (2)

Περὶ ἀποχαρακτηρισμοῦ τμήματος παλαιᾶς ἐπαρχιακῆς ὁδοῦ Ἄστρους—Λεωνιδίου ἀπὸ θέση Σαμπατικῆς μέσω περιοχῆς Λειβαδίου μέχρι τὴ συνάντηση τῆς νέας ὁδοῦ Ἄστρους—Λεωνιδίου στὸ Ν. Ἀρκαδίας.

Ο ΝΟΜΑΡΧΗΣ ΑΡΚΑΔΙΑΣ

Ἔχοντας ὑπόψη:

1) Τὸ ἀριθ. 103/3.3.81 ἔγγραφο τῆς κοινότητας Πραγματευτῆς μὲ τὸ ὁποῖο ζητᾶ τὸν ἀποχαρακτηρισμὸ τμήματος τῆς παλαιᾶς ἐπαρχιακῆς ὁδοῦ Ἄστρους—Λεωνιδίου ἀπὸ θέση Σαμπατικῆς μέσω περιοχῆς Λειβαδίου μέχρι τὴ συνάντηση τῆς νέας ὁδοῦ Ἄστρους Λεωνιδίου.

2) Τὸ διάγραμμα τοῦ τμήματος τῆς παλαιᾶς ἐπαρχιακῆς ὁδοῦ Ἄστρους—Λεωνιδίου ἀπὸ θέση Σαμπατικῆς μέσω περιοχῆς Λειβαδίου μέχρι τὴ συνάντηση τῆς νέας ὁδοῦ Λεωνιδίου—Ἄστρους, ποὺ ἔχει συνταχθεῖ ἀπὸ τὸν πολιτικὸ μηχανικὸ Λουκᾶ Τεριακῆ.

3) Τὶς διατάξεις τοῦ Νόμου 3200/55 «περὶ διοικητικῆς ἀποκεντρώσεως ὡς καὶ Ν. Δ/τος 532/70 «περὶ συμπληρώσεως τῶν διατάξεων περὶ διοικητικῆς ἀποκεντρώσεως».

4) Τὶς διατάξεις τοῦ ἀριθ. 712/1970 Β. Δ/τος «περὶ καθορισμοῦ τῶν ἁρμοδιοτήτων τοῦ Ὑπουργείου Δημοσίων Ἔργων τῶν διατηρουμένων ὑπὲρ τοῦ Ὑπουργοῦ καὶ τῶν Περιφερειακῶν Ἀρχῶν διανομαρχιακοῦ ἐπιπέδου», ὅπως τροποποιήθηκαν μεταγενεστέρως.

5) Τὶς διατάξεις τοῦ Π. Δ/τος 25/28.11.29 «περὶ κωδικοποιήσεως τῶν περὶ κατασκευῆς καὶ συντηρήσεως ὁδῶν κειμένων διατάξεων», ὅπως συμπληρώθηκε ἀπὸ τὸν Α. Νόμο 1956/1939 (ἄρθρο 23 παρ. 9).

6) Τὴ σύμφωνη γνωμοδότηση τοῦ Νομ/κοῦ Συμβουλίου Δημ. Ἔργων, ποὺ διατυπώθηκε στὸ 7/25.5.1981 πρακτικὸ καὶ τὸ ἀριθ. ΒΣΙβ/12/130—Τ/11.5.81 ἔγγραφο τοῦ Ὑπουργείου Δημοσίων Ἔργων, ἀποφασίζουμε:

Ἀποχαρακτηρίζουμε τὸ τμῆμα τῆς παλαιᾶς ἐπαρχιακῆς ὁδοῦ Ἄστρους—Λεωνιδίου ἀπὸ θέση Σαμπατικῆς μέσω περιοχῆς Λειβαδίου μέχρι τὴ συνάντηση τῆς νέας ὁδοῦ Ἄστρους—Λεωνιδίου καὶ χαρακτηρίζουμε τὸ ἀνωτέρω τμῆμα ὡς κοινοτικὴ ὁδό.

Ἡ ἀπόφαση αὐτὴ νὰ δημοσιευθεῖ στὴν Ἐφημερίδα τῆς Κυβερνήσεως.

Τρίπολη, 28 Μαΐου 1981

Ὁ Νομάρχης
Β. ΑΝΑΣΤΑΣΙΑΔΗΣ

Ἀριθ. Χ. 4790 (3)

Περὶ ἀναγνωρίσεως παρόδου στὴν Κάτω Ἀχαΐα ὅτι προϋπάρχει τοῦ ἔτους 1923 στὸ Ν. Ἀχαΐας.

Ο ΝΟΜΑΡΧΗΣ ΑΧΑΪΑΣ

Ἔχοντας ὑπόψη:

1. Τὶς διατάξεις τῆς παρ. 4 τοῦ ἄρθρου 20 τοῦ ἀπὸ 17.7.1923 Ν.Δ. «περὶ σχεδίων πόλεων κ.λπ.», καθὼς καὶ τὸ Β.Δ. ἀπὸ 4.1.1924 ποὺ καθορίζει ὅτι τὸ ἄρθρο 20 ἰσχύει ἀπὸ 1.6.1924.

2. Τὶς διατάξεις τοῦ Νόμου 3200/55 «περὶ ἀποκεντρώσεως» καὶ τὸ Β.Δ. ἀπὸ τὶς 28.6.55 «περὶ ἐξαιρέσεως ἀπὸ τὴν ἁρμοδιότητα τῶν Νομαρχῶν ἀντικειμένων τινῶν ἁρμοδιότητος Ὑπουργ. Δημ. Ἔργων.

3. Τὶς διατάξεις τοῦ Ν.Δ. 1018/71 «περὶ τροποποιήσεως καὶ συμπληρώσεως τοῦ Α.Ν. 314/68 «περὶ παροχῆς εἰς τὸν Ὑπουργὸν Βορείου Ἑλλάδος καὶ τοὺς Νομάρχας ἁρμοδιοτήτων».

4. Τὴν ἀπὸ 9.2.81 αἴτηση τῆς Παναγ. Πετροπούλου μὲ τὴν ὁποία ζητᾶ τὴν ἀναγνώριση παρόδου ἡ ὁποία βρίσκεται μέσα στὸ σχέδιο πόλεως Κάτω Ἀχαΐας, ὡς ὁδοῦ ποὺ ὑπῆρχε πρὶν ἀπὸ τὸ ἔτος 1923.

Τὸ ἔγγραφο ἀρ. Χ. 1201/27.2.81 Τμ. Πολεοδ. Ἐφαρμογῶν, μὲ τὸ ὁποῖο ὑποβλήθηκε τοπογραφικὸ διάγραμμα κ.λπ. σχετικά.

6. Τὰ συμβόλαια ἀριθ. 44344/31.7.1924 τοῦ Συμβ/φου Πατρῶν Ἰω. Ἀργυριάδη καὶ τὴν ἀριθ. 236/5.2.81 βεβαίωση τῆς Κοιν/τας Κάτω Ἀχαΐας, ἀπὸ τὰ ὁποῖα προκύπτει ὅτι ἡ πάροδος ἡ ὁποία βρίσκεται μέσα στὸ σχέδιο πόλεως Κάτω Ἀχαΐας σχηματίσθηκε πρὶν ἀπὸ τὴν ἰσχὺ τοῦ προαναφερομένου Δ/τος καὶ χωρὶς μεταβολὴ τῶν διαστάσεων αὐτῆς.

7. Τὴ σύμφωνη γνώμη τοῦ Ν.Σ.Δ.Ε. ποὺ διατυπώθηκε στὸ ἀρ. 7/12/15.4.81 πρακτικό του, ἀποφασίζουμε:

Ἀναγνωρίζουμε ὅτι ἡ πάροδος μὲ τὰ στοιχεῖα Α Β ποὺ βρίσκεται μέσα στὸ σχέδιο πόλεως Κάτω Ἀχαΐας σχηματίσθηκε πρὶν τὸ ἔτος 1923 καὶ ἐφαρμόζονται σ' αὐτὴ ὅλες οἱ διατάξεις ποὺ ἰσχύουν καὶ γιὰ τοὺς ἐγκεκριμένους δρόμους τοῦ ρυμοτομικοῦ σχεδίου Κ. Ἀχαΐας στὴν περιοχὴ αὐτὴ καὶ εἰδικότερα ὅπως φαίνεται στὸ συνημμένο τοπογραφικὸ διάγραμμα τοῦ Πολ/κοῦ Μηχ/κοῦ Ἀλέκου Ἀλεξανδρίδη.

Ἡ ἀπόφαση αὐτὴ νὰ δημοσιευθεῖ στὴν Ἐφημερίδα τῆς Κυβερνήσεως.

Πάτραι, 15 Μαΐου 1981

Ὁ Νομάρχης
ΝΙΚ. ΧΑΝΟΣ

ΚΑΤΩ ΑΧΑΙΑ (ΠΑΤΡΩΝ) 1:1000

ΠΛΑΤΕΙΑ ΒΑΣΙΛΕΩΣ ΓΕΩΡΓΙΟΥ Β'

ΟΔΟΣ ΠΡΟΔΡΟΜΟΥ

ΟΔΟΣ ΑΡΑΤΟΥ

ΟΔΟΣ ΑΘΗΝΑΣ

ΟΔΟΣ ΠΑΤΡΩΝ

25ης ΜΑΡΤΙΟΥ

ΑΠΡΙΛΙΟΥ

ΠΟΛΙΤΕΙΑΣ

16/9/926

ΓΡΑΜΜΑ

ΚΩΜΟΠΟΛΕΩΣ

ΑΧΑΪΑΣ

1:1000

ΑΓΟΡΑ

Ἀριθ. 1116 (4)

Περὶ ἀναγνωρίσεως τῆς ἰδιωτικῆς παρόδου ἀνωνύμου ὅτι ὑπάρχει πρὶν ἀπὸ τὸ ἔτος 1923, στὸν Ἁλμυρὸ στὸ Ν. Μαγνησίας.

Ο ΝΟΜΑΡΧΗΣ ΜΑΓΝΗΣΙΑΣ

Σύμφωνα μέ:

1. Τὶς διατάξεις:

α) Τῆς παρ. 4 τοῦ ἄρθρου 20 τοῦ ἀπὸ 17.7.1923 Ν. Δ/τος «περὶ σχεδίων πόλεων, κωμῶν καὶ συνοικισμῶν τοῦ Κράτους καὶ ἀνεγέρσεως αὐτῶν».

β) Τοῦ Ν. 3200/55 «περὶ Διοικητικῆς ἀποκεντρώσεως», ὅπως ἔχει συμπληρωθεῖ καὶ τροποποιηθεῖ μεταγενέστερα μὲ τὸ 532/70 Ν.Δ.

γ) Τοῦ 712/70 Β.Δ. «περὶ καθορισμοῦ τῶν διατηρουμένων ὑπὲρ τοῦ Ὑπουργοῦ Δημοσίων Ἔργων ἁρμοδιοτήτων», ποὺ ἐκδόθηκε σ' ἐκτέλεση τοῦ 532/70 Ν.Δ., ὅπως αὐτὰ τροποποιήθηκαν καὶ συμπληρώθηκαν μὲ τὰ 677/71 καὶ 198/72 Β. Δ/τα.

2. Τὴν ἀπὸ 24.2.1981 αἴτηση τοῦ Στεργίου Εὐαγγ. Βελάνη, μὲ τὴν ὁποία ζητᾶ τὴν ἔκδοση ἀποφάσεως γιὰ τὴν πάροδο ἀνώνυμο ποὺ ἔχει σχηματισθεῖ πρὶν ἀπὸ τὸ ἔτος 1923.

3. Τοὺς ἀκόλουθους τίτλους ἰδιοκτησίας, στοὺς ὁποίους ἀναφέρεται ἡ ὑπόψη πάροδος:

α) 3384/9.4.1954 Συμβ/φου Γεωργίου Δεληστάθη.

4. Τὴ 231/17.12.1980 ἔκθεση ἐνόρκου βεβαιώσεως.

5. Τὴ 5478/18.12.1980 βεβαίωση τοῦ Δήμου Ἁλμυροῦ ὅτι ἡ πάροδος αὐτὴ προϋπῆρχε τοῦ ἔτους 1923.

6. Τὸ ἀπὸ Μαρτίου 1981 τοπογραφικὸ διάγραμμα.

7. Τὴν 7/16.4.1981 πράξη τοῦ Νομαρχιακοῦ Συμβουλίου Δημοσίων Ἔργων Ν. Μαγνησίας, ἀποφασίζουμε:


Ἀναγνωρίζουμε ὅτι ἡ πάροδος ἀνώνυμος ποὺ ἔχει σχηματισθεῖ μὲ ἰδιωτικὴ πρωτοβουλία, προϋπῆρχε τοῦ ἀπὸ 17.7.1923 Ν. Δ/τος μετὰ τὴν ἰσχὺ τοῦ ὁποίου δὲν ἔγινε καμιὰ αὔξηση τοῦ ἀρχικοῦ κοινοχρήστου χώρου.

Ἡ ἀνωτέρω πάροδος βρίσκεται μέσα στὸ ἐγκεκριμένο σχέδιο Ἁλμυροῦ (ΟΤ 56) καὶ περικλείεται ἀπὸ τὶς ὁδοὺς Β. Κων/νου, Φίληνος, Β. Παύλου καὶ Ἀθηνᾶς, ὅπως φαίνεται στὸ ἀπὸ Μαρτίου 1981 τοπογραφικὸ διάγραμμα τοῦ Πολ. Ὑπομηχανικοῦ Νικολ. Τσαλούχου τὸ ὁποῖο ἔχει θεωρηθεῖ ἀπὸ τὴν Προϊστ/νη Τμ. Πολ. καὶ Πολ. Ἐφ/γῶν τῆς Νομαρχίας.

Ἡ ἀπόφαση αὐτὴ νὰ δημοσιευθεῖ στὴν Ἐφημερίδα τῆς Κυβερνήσεως.

Βόλος, 22 Ἀπριλίου 1981


Ὁ Νομάρχης
ΑΘ. ΣΠΥΡΟΠΟΥΛΟΣ

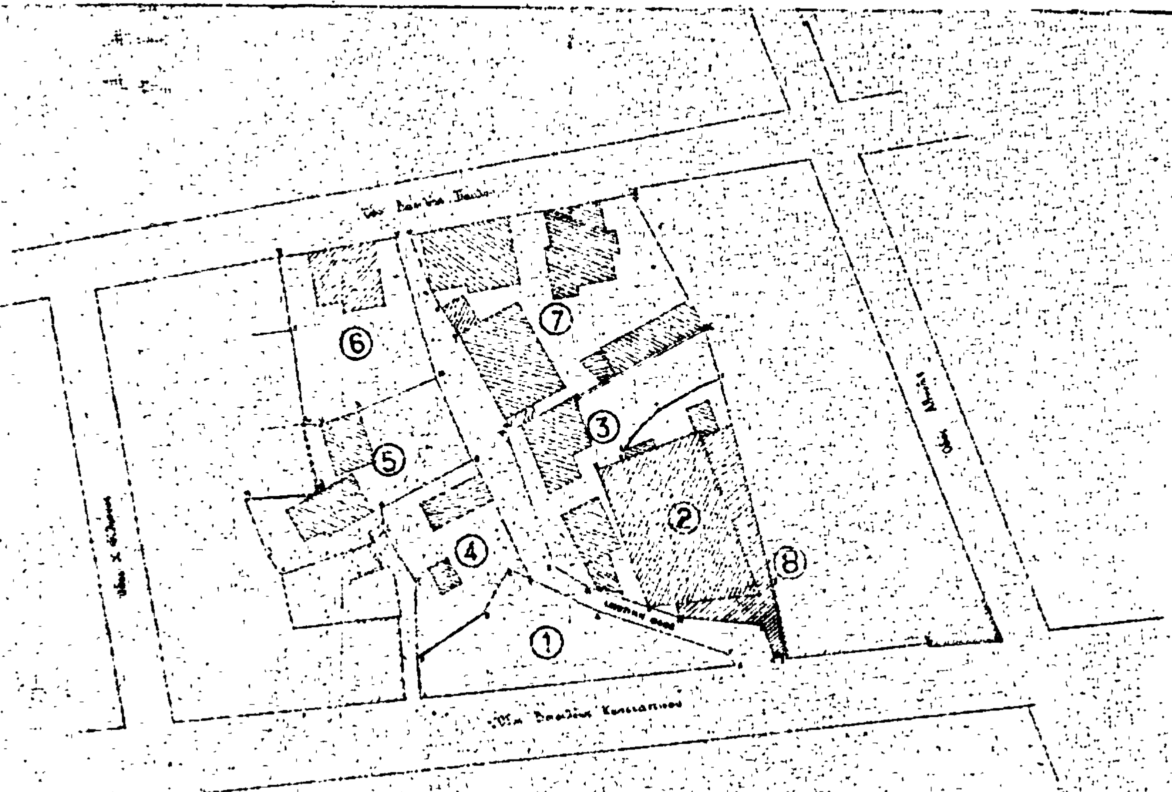



ΤΟΠΟΓΡΑΦΙΚΟ ΔΙΑΓΡΑΜΜΑ
ΟΙΚΟΔΟΜΙΚΟΥ ΤΕΤΡΑΓΩΝΟΥ ΜΕΤΑΞΥ ΤΩΝ ΟΔΩΝ
ΒΑΣ. ΚΩΝ/ΝΟΥ—ΒΑΣ.ΠΑΥΛΟΥ—ΑΘΗΝΑΣ—ΦΙΛΩΝΟΣ
ΣΤΟΝ ΑΛΜΥΡΟ
Κλίμακα 1:500

ΒΟΛΟΣ ΜΑΡΤΙΟΣ 781

Ο Συντάξας

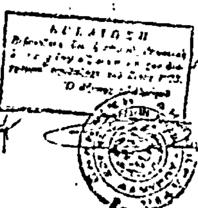
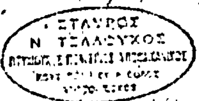
| ΥΠΟΜΝΗΜΑ | | |
|---|---|---|
| α/α | Στοιχεία οικοπέδου | Ιδιοκτήτης |
| 1 | [illegible] | [illegible] |
| 2 | [illegible] | [illegible] |
| 3 | [illegible] | [illegible] |
| 4 | [illegible] | [illegible] |
| 5 | [illegible] | [illegible] |
| [illegible] | [illegible] | [illegible] |
| [illegible] | [illegible] | [illegible] |
| | | [illegible] |

**ΑΝΑΚΟΙΝΩΣΕΙΣ**

(5)

Περὶ εἰδοποιήσεως τῆς γενομένης παρακαταθέσεως ἀποζημιώσεως λόγῳ τακτοποιήσεως, προσκυρώσεως καὶ αναλογισμοῦ ἀποζημιώσεως διὰ τὴν διαπλάτυνσιν ἀνωνύμου ὁδοῦ τῆς ὁδοῦ Μπιζανίου καὶ τῆς ἐθνικῆς ὁδοῦ Ἰωαννίνων – Πρεβέζης, τῆς πόλεως Φιλιππιάδος.

Ἡ καθορισθεῖσα, διὰ τῆς ὑπ' ἀριθ. 243/1981 ἀποφάσεως τοῦ Μονομελοῦς Πρωτοδικείου Ἄρτης, προσωρινὴ τιμὴ μονάδος ἀποζημιώσεως, τῶν ρυμοτομουμένων οἰκοπεδικῶν τμημάτων ἰδιοκτησίας τῶν εἰκαζομένων ἰδιοκτητῶν α) τοῦ Ἀχιλλέως Κων. Βέργου, κατοίκου Φιλιππιάδος καὶ β) τοῦ Δήμου Φιλιππιάδος, βάσει τῆς ὑπ' ἀριθ. Γ.Π. 399/1980 πράξεως τακτοποιήσεως, προσκυρώσεως καὶ ἀναλογισμοῦ ἀποζημιώσεως τῆς Δ/σεως Τεχνικῶν Ὑπηρεσιῶν Νομαρχίας Πρεβέζης καὶ τὸ συνοδεῦον ταύτην τοπογραφικὸν διάγραμμα, ἀπαλλοτριουμένων ἀναγκαστικῶς οἰκοπεδικῶν τμημάτων, γιὰ τὴν διαπλάτυνσιν ἀνωνύμου καθέτου ὁδοῦ τῆς ὁδοῦ Μπιζανίου καὶ τῆς ἐθνικῆς ὁδοῦ Ἰωαννίνων – Πρεβέζης, ἐντὸς τοῦ ἐγκεκριμένου σχεδίου τῆς πόλεως Φιλιππιάδος, κατετέθη ὑπὸ τοῦ Ζήκου Ἀναγνώστου Ζήκου, κατοίκου Φιλιππιάδος εἰς τὸ Ταμεῖον Παρακαταθηκῶν καὶ Δανείων (γραφεῖο Παρακαταθηκῶν Ἄρτης) τὴν 30.6.1981 καὶ ἐξεδόθησαν τὰ ὑπ' ἀριθ. 20.139/30.6.1981 καὶ 20.140/30.6.1981 γραμμάτια συστάσεως παρακαταθήκης, τοῦ ὡς ἄνω ταμείου ἐκ δραχμῶν 75.776 καὶ 4.432 ἀντιστοίχως, ὁπόθεν θέλουσι ἀναληφθῆ ὑπὸ τῶν νομίμων δικαιούχων.

Τ' ἀνωτέρω γραμμάτια συστάσεως παρακαταθήκης, κατετέθησαν νομίμως εἰς τὸν Συμ/φον Φιλιππιάδος Νικ. Τσάκα, συνταγείσης τῆς ὑπ' ἀριθ. 10.889/7.7.1981 πράξεώς του.

Ἐν Ἄρτῃ τῇ 8 Ἰουλίου 1981

Ὁ πληρεξούσιος δικηγόρος
ΝΙΚΟΛΑΟΣ ΝΑΖΟΠΟΥΛΟΣ

(Ἀρ. τριπλοτ. 26310/17.7.81 τοῦ Α' Δημοσ. Ταμ. Ἀθηνῶν)

ΑΠΟ ΤΟ ΕΘΝΙΚΟ ΤΥΠΟΓΡΑΦΕΙΟ